14

GEMEINDE WOLFWIL
WERKPLAN ELEKTRA

1:500

Legende

- PE 8 4x16 — Elektraleitung mit Rohrdurchmesser und Kabelquerschnitt
- 12 05/13 — Freileitung mit Stange, Stangennummer, Jahr/Höhe
- Schacht begehbar
- Brunnenring verdeckt
- Schacht zum Teil verdeckt
- Muffe NS
- Muffe MS

Achtung: Nur vermasste Punkte sind Lagegenau !!!

Technisches
Büro Hanspeter Wyss
Vermessungstechniker FA
Sagiweg 3, 4629 **Fulenbach**
Tel. 062 926 30 86, Fax 062 926 30 82
Leitungskataster LIS, Bauvermessungen

Erstellt: Oktober 1999
Nachgeführt bis: Oktober 2008
Plott vom: 15.10.08
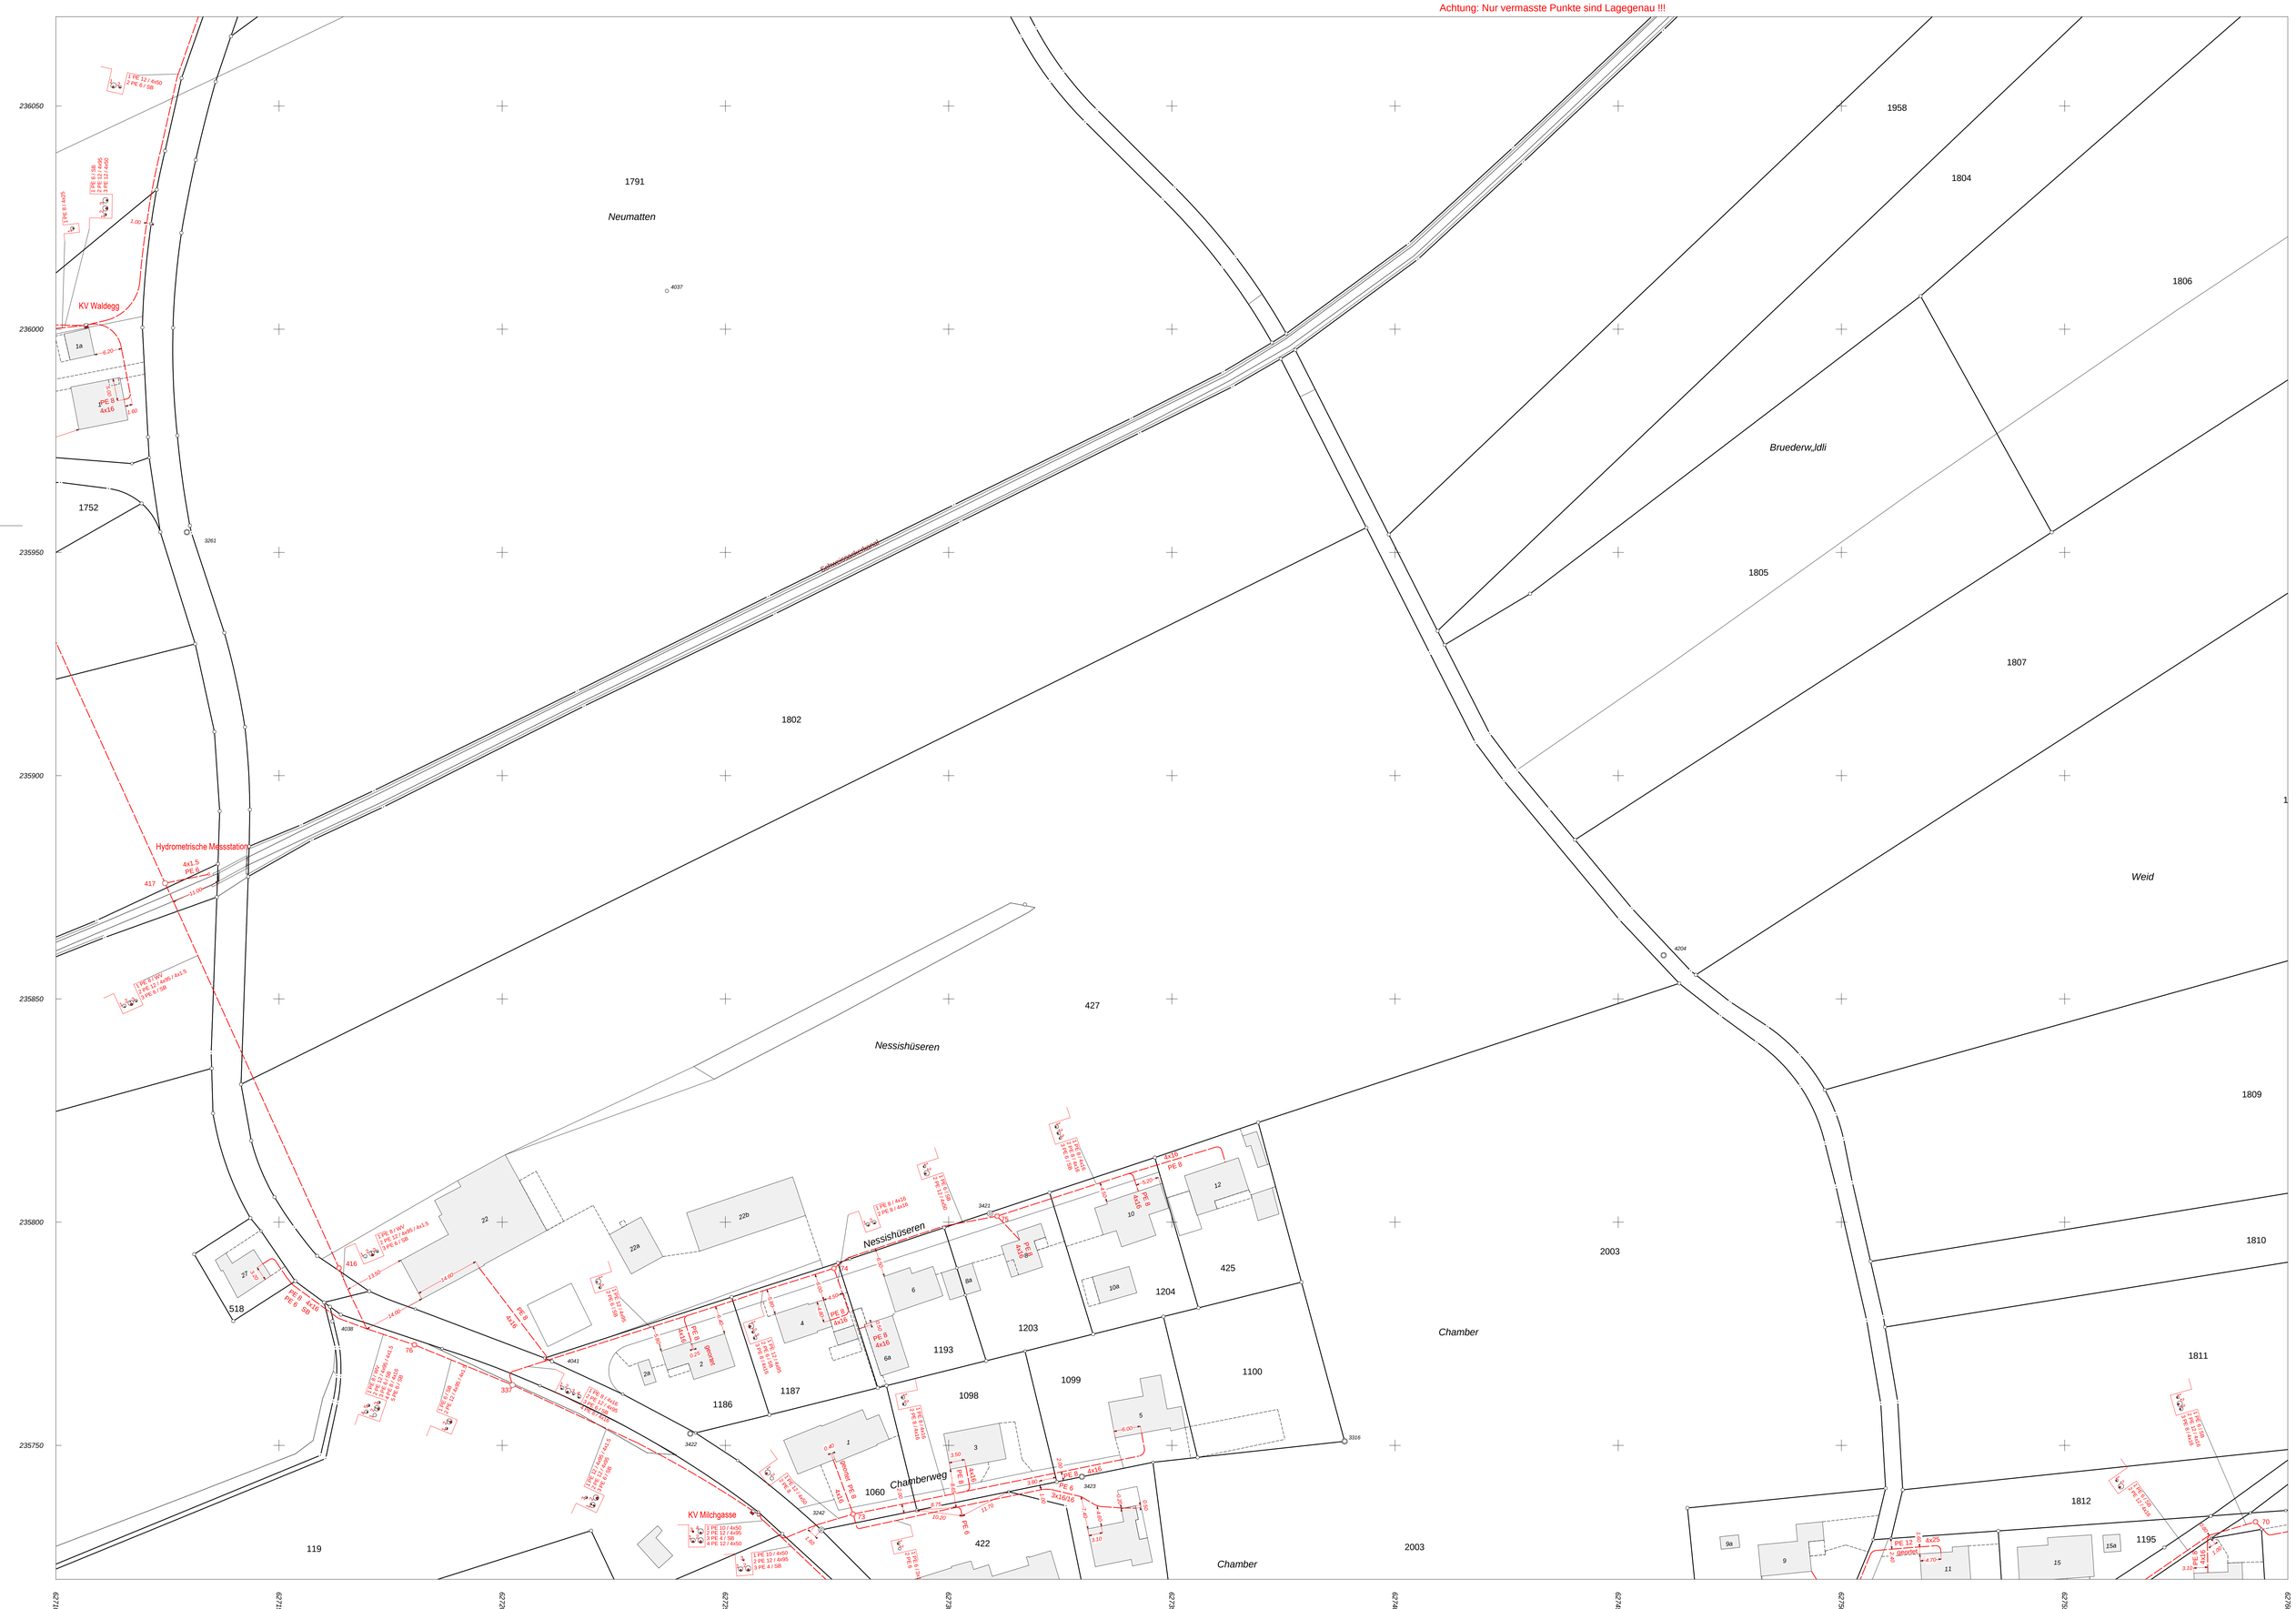
	4	
13	**14**	15
23	24	25